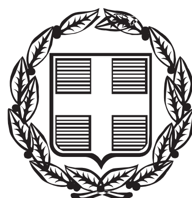


ΕΦΗΜΕΡΙΣ ΤΗΣ ΚΥΒΕΡΝΗΣΕΩΣ

ΤΗΣ ΕΛΛΗΝΙΚΗΣ ΔΗΜΟΚΡΑΤΙΑΣ

ΤΕΥΧΟΣ ΤΕΤΑΡΤΟ **Αρ. Φύλλου 454**

3 Οκτωβρίου 2014

ΠΕΡΙΕΧΟΜΕΝΑ

ΑΠΟΦΑΣΕΙΣ

ΑΠΟΦΑΣΕΙΣ

Αριθμ. 1601/136756 (1)

Κήρυξη ως αναδασωτέας έκτασης εμβαδού 44,27τ.μ. στη θέση "Μάκρυσι περιοχής Δ.Κ. Λιβαδειάς, του Δήμου Λεβαδέων Π.Ε. Βοιωτίας.

Η ΓΕΝΙΚΗ ΓΡΑΜΜΑΤΕΑΣ ΑΠΟΚΕΝΤΡΩΜΕΝΗΣ ΔΙΟΙΚΗΣΗΣ ΘΕΣΣΑΛΙΑΣ - ΣΤΕΡΕΑΣ ΕΛΛΑΔΑΣ

Έχοντας υπόψη :

1. Τις διατάξεις των άρθρων 24 παρ. 1 και 117 παρ. 3 του Συντάγματος.
2. Τις διατάξεις του Ν. 998/79 «Περί προστασίας των δασών και των δασικών εν γένει εκτάσεων της χώρας» (ΦΕΚ 289 Α΄) και συγκεκριμένα : α) των άρθρων 41 παρ. 1 και 3, και 38 παρ. 1 όπως τροποποιήθηκαν η αντικαταστάθηκαν με το αρθ. 35 ν.4280/14 β) του αρθ. 3 όπως αντικαταστάθηκε με το αρθ. 32 παρ.4 του ιδίου ως άνω νόμου.
3. Τις διατάξεις του Π.Δ. 138/2010 «Οργανισμός Αποκεντρωμένης Διοίκησης Θεσσαλίας -Στερεάς Ελλάδας» (ΦΕΚ τ. Α΄ 231/10).
4. Τις διαταγές του Υπουργείου Γεωργίας : α) 160417/1180/8-7-80, β) 182447/3049/24-9-80 και γ) 204262/4545/23-11-10 Υ.Π.Ε.Κ.Α.
5. Την υπ' αρ. 1669/33104/31-3-11 (ΦΕΚ τ. Β' 648/11) απόφαση Γ.Γ.Α.Δ.Θ.Στ.Ε. «Περί μεταβίβασης δικαιώματος υπογραφής».
6. Η υπ' αρ. 221525/4195/21-9-11 εγκύκλιος διαταγή ΥΠΕΚΑ.
7. Την υπ' αρ. 3606/136269/14 πρόταση του Δασαρχείου Λιβαδειάς, από την οποία προκύπτει ότι η δασική βλάστηση της έκτασης που αναφέρεται στο θέμα καταστράφηκε κατόπιν εκχερσώσεως, ενώ πριν την καταστροφή της καλύπτονταν από δασική βλάστηση αείφυλλων πλατύφυλλων , υπαγόμενη στην παρ. 2 του άρθρου 3 του Ν. 998/79 όπως ισχύει σήμερα και ως εκ τούτου επιβάλλεται η κήρυξη της ως αναδασωτέας, αποφασίζουμε:

Κηρύσσουμε ως αναδασωτέα την δημόσια δασικού χαρακτήρα έκταση εμβαδού 44,27 τ.μ στη θέση "Μάκρυσι" περιοχής Δ.Κ. Λιβαδειάς , Δήμου Λεβαδέων Π.Ε. Βοιωτίας, με σκοπό αφ' ενός μεν τη διατήρηση του δασικού χαρακτήρα, ώστε να αποκλεισθεί η διάθεση της για άλλο προορισμό, αφ' ετέρου δε την επαναδημιουργία της δασικής βλάστησης με φυσική αναδάσωση.

Η έκταση απεικονίζεται με στοιχεία περιμέτρου (1,2,3,4,5,1), όπως φαίνεται στο συνημμένο τοπογραφικό διάγραμμα και προσδιορίζεται επακριβώς στον πίνακα συντεταγμένων, το οποίο αποτελεί αναπόσπαστο μέρος της αποφάσεως αυτής και έχει όρια :

Ανατολικά : Με δασωμένο αγρό .

Δυτικά : Με έκταση μη δασικού χαρακτήρα σήμερα

Βόρεια : Με έκταση δασικού χαρακτήρα

Νότια : Με έκταση μη δασικού χαρακτήρα σήμερα

Επιτρέπεται υποβολή κατ' αυτής αίτησης ακύρωσης στο Τριμελές Διοικητικό Εφετείο Πειραιά εντός προθεσμίας εξήντα (60) ημερών, που αρχίζει από την επομένη της δημοσίευσης της (άρθρο 46 Π.Δ. 18/89).


Από τις διατάξεις της απόφασης αυτής δεν προκαλείται δαπάνη σε βάρος του Κρατικού Προϋπολογισμού.

Η απόφαση αυτή να δημοσιευθεί στην Εφημερίδα της Κυβερνήσεως.

Λιβαδειά, 12 Σεπτεμβρίου 2014


Με εντολή Γενικής Γραμματέως
Αποκεντρωμένης Διοίκησης
Ο Διευθυντής Δασών Π.Ε. Βοιωτίας
ΙΩΑΝΝΗΣ ΓΡΙΒΑΣ

ΤΟΠΟΓΡΑΦΙΚΟ ΔΙΑΓΡΑΜΜΑ
Αναδασωτέας Δημόσιας έκτασης δασικού χαρακτήρα ,εμβαδού 44,27 τ.μ. με στοιχεία περιμέτρου (1-2-3-4-5-1) στη θέση "Μάκρυσι" περιφέρειας Δήμου Λιβαδειάς Ν. Βοιωτίας που καταλήφθηκε παράνομα και εκχερσώθηκε από τον Δημήτριο Λιάκο του Χρήστου κάτοικο Λιβαδειάς
ΚΛΙΜΑΚΑ 1:500

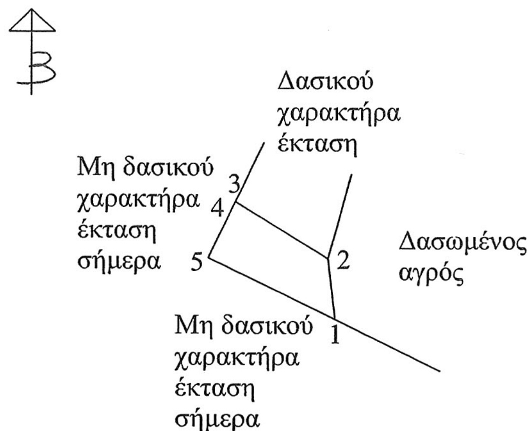

Συντεταγμένες με το σύστημα αναφοράς ΕΓΣΑ '87.

1 : X=397108.4300 Y=4256092.1500
2 : X=397107.8700 Y=4256097.0200
3 : X=397100.6000 Y=4256101.5800
4 : X=397100.3400 Y=4256101.0300
5 : X=397098.4600 Y=4256097.0500

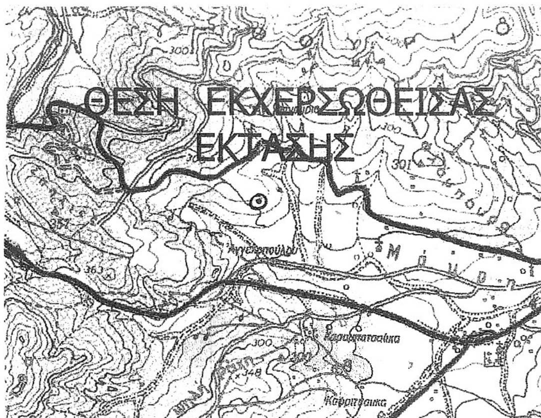

ΑΠΟΣΠΑΣΜΑ ΧΑΡΤΗ ΠΕΡΙΟΧΗΣ ΛΙΒΑΔΕΙΑΣ
ΚΛΙΜΑΚΑ 1:50.000

ΥΠΟΜΝΗΜΑ
* έκταση που καταλήφθηκε και εκχερσώθηκε παράνομα εμβαδόν Ε=44,27 τ.μ. στη θέση "Μάκτυσι" περιφέρειας Δήμου Λιβαδειάς

ΕΘΝΙΚΟ ΤΥΠΟΓΡΑΦΕΙΟ
Για τεχνικούς λόγους στο σχεδιάγραμμα, έγινε σμίκρυνση, κατά ποσοστό 82%

Ανήκει στην αριθμ. 1601/13675 6
απόφασή μας .

ΘΕΩΡΗΘΗΚΕ
Λιβαδεία 12.9.14
Με εντολή Γ.Γ.ΑΠ.Δ.Θ.ΣΤ.Ε.
Ο Δ/ντης Δασών Ν. Βοιωτίας



Ιωάννης Δ. Γρίβας
Δασολόγος

ΕΛΕΓΧΘΗΚΕ
ΛΙΒΑΔΕΙΑ 10-7-2014
Η ΔΑΣΑΡΧΗΣ



ΝΙΚΟΛΙΤΣΑ ΚΟΥΚΙΑΣΑ
ΔΑΣΟΛΟΓΟΣ

ΛΙΒΑΔΕΙΑ 10-7-2014
Η ΣΥΝΤΑΚΤΡΙΑ

Ε. ΠΑΠΑΪΩΑΝΝΟΥ-ΚΟΒΟΥ
ΔΑΣΟΠΟΝΟΣ

Αριθμ. 80136/6923 (2)

Καθορισμός ορίων Αιγιαλού -Παραλίας στη θέση «Αυλόσπηλος» Τ.Δ. Νεάπολης του Δήμου Μονεμβασιάς Ν. Λακωνίας.

Ο ΓΕΝΙΚΟΣ ΓΡΑΜΜΑΤΕΑΣ ΑΠΟΚΕΝΤΡΩΜΕΝΗΣ ΔΙΟΙΚΗΣΗΣ ΠΕΛΟΠΟΝΝΗΣΟΥ, ΔΥΤΙΚΗΣ ΕΛΛΑΔΑΣ ΚΑΙ ΙΟΝΙΟΥ

Έχοντας υπόψη:

1- Τις διατάξεις του Ν. 2503/97 «Διοίκηση, Οργάνωση, Στελέχωση της Περιφέρειας, ρύθμιση θεμάτων για την Τοπική Αυτοδιοίκηση και άλλες διατάξεις», ως ισχύει.

2- Τις διατάξεις του Ν. 3200/55 «περί Διοικητικής Αποκέντρωσης», όπως τροποποιήθηκε και ισχύει.

3- Τις διατάξεις της παρ. 21 του άρθρου 46 του Ν. 3220/2004 (Φ.Ε.Κ 15 τ.Α΄ 28-1-2004) «Μέτρα αναπτυξιακής και κοινωνικής πολιτικής - αντικειμενικοποίηση του φορολογικού ελέγχου και άλλες διατάξεις».

4- Τις διατάξεις του άρθρου 280 του Ν. 3852/2010 (ΦΕΚ Α/87/7-6-2010) «Νέα Αρχιτεκτονική της Αυτοδιοίκησης και της Αποκεντρωμένης Διοίκησης - Πρόγραμμα Καλλικράτης»

5- Το Π.Δ.139/2010 (ΦΕΚ Α 232/27-12-2010) «Οργανισμός της Αποκεντρωμένης Διοίκησης Πελοποννήσου, Δυτ. Ελλάδος και Ιονίου».

6- Τις διατάξεις των άρθρων 3 και 5 του Ν. 2971/2001 (ΦΕΚ 285/Τ.Α/19-12-2001) «Περί αιγιαλού και παραλίας», όπως συμπληρώθηκε με τις διατάξεις του άρθρου 113του Ν. 3879/11 «Περί Δημοσίων Συμβάσεων ...ρύθμιση θεμάτων Εθνικής Άμυνας.»

7- Τις διατάξεις του Ν.Δ. 439/70 «Περί συμπληρώσεως των διατάξεων περί αιγιαλού»

8- Την με αρ. 3233/09-04-2008 έγγραφο του Δήμου Βοιών Ν. Λακωνίας προς την Κτηματική Υπηρεσία ιδίου νομού με συνημμένα το Τοπογραφικό Διάγραμμα για τον καθορισμό των ορίων αιγιαλού παραλίας στην θέση «Αυλόσπηλος»Τ.Δ. Νεάπολης του Δήμου Μονεμβασιάς Ν. Λακωνίας.

9- Την από 13-08-2008 και 01-03-2013 Εκθέσεις της Επιτροπής αιγιαλού και παραλίας για τον καθορισμό των ορίων αιγιαλού παραλίας στην εν λόγω περιοχή.

10- Το με αρ. Φ. 544.5/184/11 Σ.6894/01-03-2011 έγγραφο του ΓΕΝ προς την Κτηματική Υπηρεσία Ν. Λακωνίας με την σύμφωνη γνώμη αυτού, κατ' αρχή, επί του εν λόγω καθορισμού, με την προϋπόθεση, να ληφθούν υπόψη οι υποδείξεις για τις απαραίτητες διορθώσεις επί του Τοπογραφικού Διαγράμματος όπως αυτές περιγράφονται στο αν λόγω έγγραφο του ΓΕΝ.

11- Το από τον Αύγουστο του 2006 Τοπογραφικό Διάγραμμα (1 πινακίδα) σε κλίμακα 1:500 του τοπογράφου μηχανικού Ιωάννη Δημ. Γεωργακάκου ελέγχθηκε και θεωρήθηκε στις 06-10-2006 από τον Πολιτικό Μηχ/κό Νικόλαο Μπεζεριάνο Προϊστάμενο της ΤΥΔΚ Ν. Λακωνίας και το από τον Νοέμβριο 2012 ελεγμένο και θεωρημένο στις 01-03-2013 Τοπογραφικό Διάγραμμα ως προς την προσθήκη της αποτύπωσης και στις 18-06-2014 ως προς την συμπλήρωση των κτηματολογικών στοιχείων.

12- Το υπ' αριθ. 1399/ 13-06-2012 έγγραφο της Κτηματικής Υπηρεσίας Ν. Λακωνίας προς το ΓΕΕΘΑ για τη σύμφωνη γνώμη αυτού επί του εν λόγω καθορισμού και την παρέλευση ενός μήνα χωρίς την απάντηση του ΓΕΕΘΑ, οπότε σύμφωνα με τις διατάξεις του άρθρου 113 του Ν. 3978/11, η γνώμη αυτού λογίζεται ως θετική.

13- Την από 18-06-2014 νέα Έκθεση της Επιτροπής Αιγιαλού - Παραλίας για τον καθορισμό των ορίων του αιγιαλού και παραλίας στην αναφερόμενη στο θέμα περιοχή.

14- Το με αρ. 2053 /02-10-2013 έγγραφο της Κτηματικής Υπηρεσίας Ν. Λακωνίας προς την Αποκεντρωμένη Διοίκηση Πελοποννήσου Δυτ. Ελλάδας και Ιονίου για έκδοση της σχετικής Απόφασης.

15- Το με αρ. πρωτ. 118068/10192/13-03-2014 έγγραφο του τμήματος Δημόσιας περιουσίας της Αποκεντρωμένης Διοίκησης Πελοποννήσου Δυτ. Ελλάδας και Ιονίου προς την Κτηματική Υπηρεσία Ν. Λακωνίας.

16- Το με αρ. πρωτ. 519/23-06-2014 έγγραφο της Κτηματικής Υπηρεσίας Λακωνίας προς την Αποκεντρωμένη Διοίκηση Πελοποννήσου, Δυτ. Ελλάδας και Ιονίου τμήμα Δημόσιας περιουσίας για την έκδοση της απόφασης, αποφασίζουμε:

Επικυρώνουμε την από 18-06-2014 Έκθεση της Επιτροπής αιγιαλού και παραλίας για τον καθορισμό των ορίων αιγιαλού παραλίας στη θέση «Αυλόσπηλος» Τ.Δ. Νεάπολης του Δήμου Μονεμβασιάς Ν. Λακωνίας καθώς επίσης και το από τον Αύγουστο του 2006 Τοπογραφικό Διάγραμμα (1 πινακίδα) σε κλίμακα 1:500 του τοπογράφου μηχανικού Ιωάννη Δημ. Γεωργακάκου που ελέγχθηκε και θεωρήθηκε στις 06-10-2006 από τον Πολιτικό Μηχ/κό Νικόλαο Μπεζεριάνο Προϊστάμενο της ΤΥΔΚ Ν. Λακωνίας και το από τον Νοέμβριο 2012 ελεγμένο και θεωρημένο στις 01-03-2013 Τοπογραφικό Διάγραμμα ως προς την προσθήκη της αποτύπωσης, και στις 18-06-2014 ως προς την συμπλήρωση των κτηματολογικών στοιχείων επι αυτού όπως διορθώθηκαν με την συνημμένη έκθεση της επιτροπής και θεωρήθηκαν από την Ευφροσύνη Περδικογιάννη Τοπογράφο Μηχανικό MSC υπάλληλο της Κτηματικής Υπηρεσίας Λακωνίας ως εξής:

- Με κόκκινη συνεχή πολυγωνική γραμμή την οριογραμμή του αιγιαλού, με τα στοιχεία 1-Α-Β-Γ-Δ-Ε-Ζ-Η-Θ-Ι-Κ(1,καθορισμένη κορυφή αιγιαλού, ΦΕΚ 147Δ/3-04-2008)

- Καθορίζει οριογραμμή παραλίας με στοιχεία 1'-Α1-Α2-Α3-Β1-Β2-Β3-Β4-Β5-Β6-Β7-Γ1-Γ2-Γ3-Γ4-Γ5-Γ6-Γ7-Γ8-Δ'-Ε'-Ζ'-Η'-Ι1-Ι2-Ι3-Ι4-Κ1-Κ2-Κ3- (1' καθορισμένη κορυφή παραλίας ΦΕΚ 147Δ/3-04-2008) Στη ζώνη της παραλίας δεν υπάρχουν κτίσματα.

Η απόφαση αυτή με την Έκθεση της Επιτροπής καθορισμού ορίων αιγιαλού παραλίας και το Τοπογραφικό Διάγραμμα να δημοσιευθούν στην Εφημερίδα της Κυβερνήσεως.

Πάτρα, 19 Σεπτεμβρίου 2014

Ο Γενικός Γραμματέας
Αποκεντρωμένης Διοίκησης
ΓΕΩΡΓΙΟΣ ΔΙΔΑΣΚΑΛΟΥ

ΕΚΘΕΣΗ ΕΠΙΤΡΟΠΗΣ

Καθορισμός οριογραμμών αιγιαλού - παραλίας του Ν. 2971/2001 στη θέση «Αυλόσπηλος», Τ.Δ. Νεάπολης, του Δήμου Μονεμβάσιας του Ν.Λακωνίας.

Οι κάτωθι υπογεγραμμένοι:

1) Γιαμοπούλου Τερψιχόρη, Αναπ/τρια Προϊσταμένη της Κτηματικής Υπηρεσίας.

2) Περδικογιάννη Ευφροσύνη, Τοπογράφος Μηχανικός, υπάλληλος της Κτηματικής Υπηρεσίας.

3) Βατίστας Δημήτρης, Λιμενάρχης Λιμεναρχείου Νεάπολης

4) Μαζαράκης Γεώργιος, Δ/ντής της Πολεοδομίας του Δήμου Μονεμβάσιας

5) Ο Προϊστάμενος της Δ/νσης ΠΕ.ΧΩ.ΣΧ. Πελ/σου (απών, αν και κλήθηκε νομίμως με το υπ' αρ. 1256/16-06-14 έγγραφο μας).

Αποτελούντες την επιτροπή καθορισμού των ορίων αιγιαλού δυνάμει του άρθρου 3, παρ 1, του Νόμου 2971/01 όπως έχουν οριστεί με την αρίθμ. 83952/7801/28-8-13 απόφαση του Γ.Γ. Αποκ. Δ/σης Πελ/σου, Δυτ. Ελλάδας και Ιονίου.

Έχοντας υπόψη:

1). Το υπ' αρ. 3233/9-04-08 έγγραφο του Δήμου Βοιών.

2). Το από Αυγούστου 2006 τοπογραφικό διάγραμμα (1 πινακίδα) του τοπογράφου μηχανικού Ιωάννη Δημ. Γεωργακάκου σε κλίμακα 1:500, που ελέγχθηκε και θεωρήθηκε στις 6-10-2006 από τον Πολιτικό Μηχ/κό Νικόλαο Μπεζεριάνο, Προϊστάμενο της ΤΥΔΚ Ν. Λακωνίας και το από Νοεμβρίου 2012 ελεγμένο και θεωρημένο στις 01-03-2013 τοπογραφικό δ/μα ως προς την προσθήκη της αποτύπωσης και στις 18-6-2014 ως προς τη συμπλήρωση των κτηματολογικών στοιχείων που θεωρήθηκαν από την Ευφροσύνη Περδικογιάννη Τοπογράφο Μηχανικό Msc, υπάλληλο της Κ.Υ. Λακωνίας.

3). Το γεγονός ότι όμοια έχει γίνει χάραξη αιγιαλού-παραλίας και στη συγκεκριμένη θέση πρόκειται να γίνει νομιμοποίηση των υφισταμένων έργων και επέκταση γι' αυτό και είναι επείγον να γίνει η χάραξη.

4). Τις από 13-08-2008 και από 1-03-2013 εκθέσεις της Επιτροπής Αιγιαλού.

5). Τις διατάξεις του Ν.2971/2001 και τη σχετική δικαστική και διοικητική νομολογία

6). Τα στοιχεία καθορισμού αιγιαλού και παραλίας που προβλέπονται από το άρθρο 9 του Ν.2971/2001 και ειδικότερα:

α. Τη γεωμορφολογία του εδάφους για την οποία αναλυτικά αναφέρεται ότι:

1) Η μορφολογία της ακτής συνίσταται από:

i) Χαλαρά ιζήματα (χαλίκια, πέτρες), που έχουν προκύψει από την εναπόθεση φερτών υλών ποταμών ή χειμάρρων

ii). Τεχνικά έργα

2) Της ακτής συνέχονται εκτάσεις:

i). Πεδινές

ii). Με έδαφος γαιώδες

iii). Εντός σχεδίου

iv). Αδόμητες ή δομημένες με αραιή δόμηση

v). Με χρήση κατοικίας

3) Το φυσικό όριο βλάστησης συνίσταται από:

i) Χαμηλή ποώδη φυσική βλάστηση (λειχήνες, βρύα, αγριόχορτα)

β. Το γεγονός ότι στην περιοχή δεν εντοπίστηκαν παράκτιοι φυσικοί πόροι.

γ. Τα πορίσματα από την εκτίμηση των μετεωρολογικών στοιχείων της περιοχής, ήτοι το γεγονός ότι η περιοχή προσβάλλεται από ισχυρούς ανέμους έντασης 7-10Β κυρίως από ΝΔ, Ν διευθύνσεις.

δ. Τη μορφολογία του πυθμένα ο οποίος συνίσταται από μεγάλα βάθη κοντά στην ακτή.

ε. Τον τομέα ανάπτυξης κυματισμού σε σχέση με το μέτωπο της ακτής, ότι δηλαδή πρόκειται για ακτή με μεγάλο ανάπτυγμα πελάγους,

στ. Την ύπαρξη τεχνικών έργων στην περιοχή, των οποίων έχει ζητηθεί η νομιμοποίηση.

ζ. Την ύπαρξη εγκεκριμένου ρυμοτομικού σχεδίου στη συγκεκριμένη θέση (ΦΕΚ 66Δ/1986).

η. Τη μη ύπαρξη καταγεγραμμένων δημοσίων κτημάτων κάθε κατηγορίας σε άμεση γειτνίαση με την υπό καθορισμό περιοχή,

θ. Δεν υφίσταται Κτηματολόγιο.

ι. Την ύπαρξη ευπαθών οικοσυστημάτων και προστατευόμενων περιοχών (NATURA GR2540002).

7). Το Φ.544.5/184/11/Σ. 6894/01-03-2011 έγγραφο ΓΕΝ.

8). Το υπ' αρ. 1399/13-06-2012 έγγραφο προς ΓΕΕΘΑ.


Η επιτροπή μετά τις επί τόπου αυτοψίες στις 25-07-2012, 01-03-2013 και 18-06-2014 και τη αξιολόγηση των προαναφερόμενων στοιχείων, αποφασίζει:

Καθορίζει την ακογραμμα του αιγιαλού με κόκκινη συνεχή πολυγωνική γραμμή με τα στοιχεία 1-Α-Β-Γ-Δ-Ε-Ζ-Η-Θ-Ι-Κ (1, καθορισμένη κορυφή αιγιαλού, ΦΕΚ 147Δ/3-04-2008). Καθορίζει οριογραμμή παραλίας με στοιχεία 1'-Α1-Α2-Α3-Β1-Β2-Β3-Β4-Β5-Β6-Β7-Γ1-Γ2-Γ3-Γ4-Γ5-Γ6-Γ7-Γ8-Δ'-Ε'-Ζ'-Η'-11-Ι2-Ι3-Ι4-Κ1-Κ2-Κ3 (1', καθορισμένη κορυφή παραλίας, ΦΕΚ 147Δ/3-04-2008).

Στη ζώνη της παραλίας δεν υπάρχουν κτίσματα.

Η Επιτροπή

ΤΕΡΨΙΧΟΡΗ ΓΙΑΜΟΠΟΥΛΟΥ
ΕΥΦΡΟΣΥΝΗ ΠΕΡΔΙΚΟΓΙΑΝΝΗ
ΔΗΜΗΤΡΗΣ ΒΑΤΙΣΤΑΣ
ΓΕΩΡΓΙΟΣ ΜΑΖΑΡΑΚΗΣ

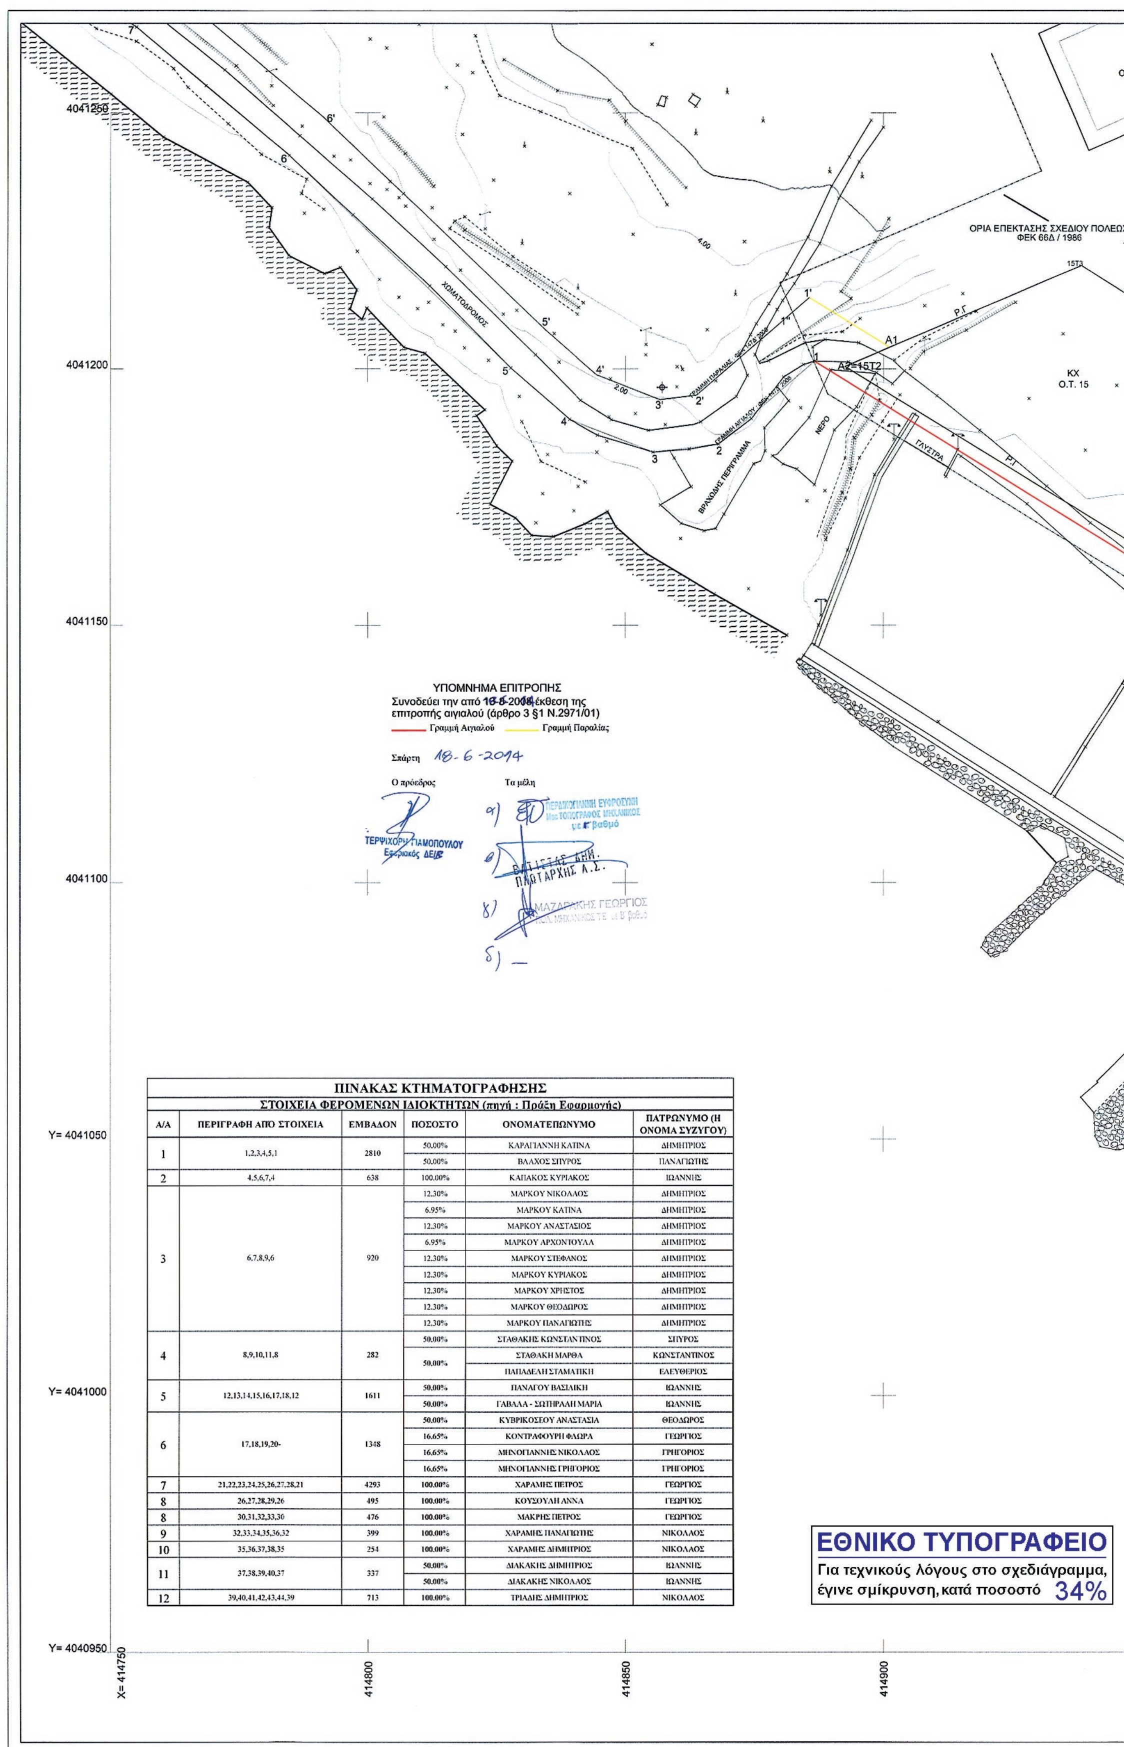

ΠΙΝΑΚΑΣ ΚΤΗΜΑΤΟΓΡΑΦΗΣΗΣ					
ΣΤΟΙΧΕΙΑ ΦΕΡΟΜΕΝΩΝ ΙΔΙΟΚΤΗΤΩΝ (πηγή : Πράξη Εφαρμογής)					
Α/Α	ΠΕΡΙΓΡΑΦΗ ΑΠΟ ΣΤΟΙΧΕΙΑ	ΕΜΒΑΔΟΝ	ΠΟΣΟΣΤΟ	ΟΝΟΜΑΤΕΠΩΝΥΜΟ	ΠΑΤΡΩΝΥΜΟ (Η ΟΝΟΜΑ ΣΥΖΥΓΟΥ)
1	1,2,3,4,5,1	2810	50.00%	ΚΑΡΑΓΙΑΝΝΗ ΚΑΤΙΝΑ	ΔΗΜΗΤΡΙΟΣ
			50.00%	ΒΛΑΧΟΣ ΣΠΥΡΟΣ	ΠΑΝΑΓΙΩΤΗΣ
2	4,5,6,7,4	638	100.00%	ΚΑΠΑΚΟΣ ΚΥΡΙΑΚΟΣ	ΙΩΑΝΝΗΣ
3	6,7,8,9,6	920	12.30%	ΜΑΡΚΟΥ ΝΙΚΟΛΑΟΣ	ΔΗΜΗΤΡΙΟΣ
			6.95%	ΜΑΡΚΟΥ ΚΑΤΙΝΑ	ΔΗΜΗΤΡΙΟΣ
			12.30%	ΜΑΡΚΟΥ ΑΝΑΣΤΑΣΙΟΣ	ΔΗΜΗΤΡΙΟΣ
			6.95%	ΜΑΡΚΟΥ ΑΡΧΟΝΤΟΥΛΑ	ΔΗΜΗΤΡΙΟΣ
			12.30%	ΜΑΡΚΟΥ ΣΤΕΦΑΝΟΣ	ΔΗΜΗΤΡΙΟΣ
			12.30%	ΜΑΡΚΟΥ ΚΥΡΙΑΚΟΣ	ΔΗΜΗΤΡΙΟΣ
			12.30%	ΜΑΡΚΟΥ ΧΡΗΣΤΟΣ	ΔΗΜΗΤΡΙΟΣ
			12.30%	ΜΑΡΚΟΥ ΘΕΟΔΩΡΟΣ	ΔΗΜΗΤΡΙΟΣ
			12.30%	ΜΑΡΚΟΥ ΠΑΝΑΓΙΩΤΗΣ	ΔΗΜΗΤΡΙΟΣ
4	8,9,10,11,8	282	50.00%	ΣΤΑΘΑΚΗΣ ΚΩΝΣΤΑΝΤΙΝΟΣ	ΣΠΥΡΟΣ
			50.00%	ΣΤΑΘΑΚΗ ΜΑΡΘΑ	ΚΩΝΣΤΑΝΤΙΝΟΣ
				ΠΑΠΑΔΕΛΗ ΣΤΑΜΑΤΙΚΗ	ΕΛΕΥΘΕΡΙΟΣ
5	12,13,14,15,16,17,18,12	1611	50.00%	ΠΑΝΑΓΟΥ ΒΑΣΙΛΙΚΗ	ΙΩΑΝΝΗΣ
			50.00%	ΓΑΒΑΛΑ - ΣΩΤΗΡΑΛΗ ΜΑΡΙΑ	ΙΩΑΝΝΗΣ
6	17,18,19,20-	1348	50.00%	ΚΥΒΡΙΚΟΣΕΟΥ ΑΝΑΣΤΑΣΙΑ	ΘΕΟΔΩΡΟΣ
			16.65%	ΚΟΝΤΡΑΦΟΥΡΗ ΦΛΩΡΑ	ΓΕΩΡΓΙΟΣ
			16.65%	ΜΗΝΟΓΙΑΝΝΗΣ ΝΙΚΟΛΑΟΣ	ΓΡΗΓΟΡΙΟΣ
			16.65%	ΜΗΝΟΓΙΑΝΝΗΣ ΓΡΗΓΟΡΙΟΣ	ΓΡΗΓΟΡΙΟΣ
7	21,22,23,24,25,26,27,28,21	4293	100.00%	ΧΑΡΑΜΗΣ ΠΕΤΡΟΣ	ΓΕΩΡΓΙΟΣ
8	26,27,28,29,26	495	100.00%	ΚΟΥΣΟΥΛΗ ΑΝΝΑ	ΓΕΩΡΓΙΟΣ
8	30,31,32,33,30	476	100.00%	ΜΑΚΡΗΣ ΠΕΤΡΟΣ	ΓΕΩΡΓΙΟΣ
9	32,33,34,35,36,32	399	100.00%	ΧΑΡΑΜΗΣ ΠΑΝΑΓΙΩΤΗΣ	ΝΙΚΟΛΑΟΣ
10	35,36,37,38,35	254	100.00%	ΧΑΡΑΜΗΣ ΔΗΜΗΤΡΙΟΣ	ΝΙΚΟΛΑΟΣ
11	37,38,39,40,37	337	50.00%	ΔΙΑΚΑΚΗΣ ΔΗΜΗΤΡΙΟΣ	ΙΩΑΝΝΗΣ
			50.00%	ΔΙΑΚΑΚΗΣ ΝΙΚΟΛΑΟΣ	ΙΩΑΝΝΗΣ
12	39,40,41,42,43,44,39	713	100.00%	ΤΡΙΑΔΗΣ ΔΗΜΗΤΡΙΟΣ	ΝΙΚΟΛΑΟΣ

ΕΘΝΙΚΟ ΤΥΠΟΓΡΑΦΕΙΟ

Για τεχνικούς λόγους στο σχεδιάγραμμα, έγινε σμίκρυνση, κατά ποσοστό 34%


Η ΤΟΠΟΘΕΤΗΣΗ ΤΩΝ ΚΟΡΥΦΩΝ ΤΩΝ ΟΙΚΟΔΟΜΙΚΩΝ ΤΕΤΡΑΓΩΝΩΝ ΤΟΥ ΣΧΕΔΙΟΥ ΠΟΛΗΣ ΕΧΕΙ ΓΙΝΕΙ ΑΠΟ ΤΙΣ ΣΥΝΤΕΤΑΓΜΕΝΕΣ ΤΟΥΣ ΟΠΩΣ ΠΡΟΚΥΠΤΟΥΝ ΑΠΟ ΤΗΝ ΠΡΑΞΗ ΕΦΑΡΜΟΓΗΣ ΤΟΥ ΣΧΕΔΙΟΥ
(Μετατροπή συντεταγμένων ΤΜ3 > ΕΓΣΑ87)
Ο.Τ. 13
Ο.Τ. 16
ΚΧ
Ο.Τ. 17
Ο.Τ. 19
ΚΧ
Ο.Τ. 20
Ο.Τ. 21
Ο.Τ. 22
Ο.Τ. 23
Ο.Γ
Ρ.Γ
Β1=15Τ4
Β4=16Τ1
Β7=17Τ2
Α3=15Τ1
Γ1=17Τ1
Γ6=20Τ3
Γ7=20Τ2
Θ'=22Τ2
Ι1=22Τ1
Ι4=23Τ4
ΛΙΜΑΝΙ ΑΥΛΟΣΠΗΛΟΥ
ΦΡΥΔΙ ΒΡΑΧΟΥ
ΟΡΙΑ ΕΠΕΚΤΑΣΗΣ ΣΧΕΔΙΟΥ ΠΟΛΕΩΣ
ΦΕΚ 66Δ / 1986
ΘΑΛΑΣΣΑ
ΒΡΑΧΩΔΗΣ ΑΚΤΗ
ΑΣΦΑΛΤΟΣΤΡΩΜΕΝΗ ΟΔΟΣ
2/Κ
2/Π
414950
415000
415050
415100
415150

ΑΠΟΣΠΑΣΜΑ ΧΑΡΤΗ Γ.Υ.Σ. "ΝΕΑΠΟΛΙΣ" ΚΛ. 1:50000

ΠΕΡΙΟΧΗ ΜΕΛΕΤΗΣ

ΠΙΝΑΚΑΣ ΣΥΝΤΕΤΑΓΜΕΝΩΝ ΚΟΡΥΦΩΝ Ο.Τ. (ΑΠΟ ΠΡΑΞΗ ΕΦΑΡΜΟΓΗΣ) ΣΥΣΤΗΜΑ ΑΝΑΦΟΡΑΣ ΤΜ3 - ΚΕΝΤΡΙΚΗ ΖΩΝΗ								
15Τ1	140327.610	279017.200	17Τ3	140391.500	279055.210	22Τ1	140499.050	278861.160
15Τ2	140270.080	279052.590	17Τ4	140439.880	279022.500	22Τ2	140438.160	278892.000
15Τ3	140315.890	279072.420	19Τ1	140465.170	278980.800	22Τ3	140386.300	278932.250
15Τ4	140349.090	279051.600	19Τ2	140445.970	279014.490	22Τ4	140405.470	278957.430
16Τ6	140391.200	279060.230	20Τ1	140409.160	278962.270	22Τ6	140501.800	278897.750
16Τ1	140375.780	279046.850	20Τ2	140424.690	278982.800	23Τ1	140505.810	278857.710
16Τ2	140326.920	279077.350	20Τ3	140431.280	278987.990	23Τ2	140508.810	278897.990
17Τ1	140429.220	279013.460	20Τ4	140494.550	278953.530	23Τ8	140569.450	278825.730
17Τ2	140379.310	279044.630						
ΠΙΝΑΚΑΣ ΣΥΝΤΕΤΑΓΜΕΝΩΝ ΚΟΡΥΦΩΝ Ο.Τ. (ΑΠΟ ΠΡΑΞΗ ΕΦΑΡΜΟΓΗΣ) ΜΕΤΑΤΡΟΠΗ ΑΠΟ ΣΥΣΤΗΜΑ ΑΝΑΦΟΡΑΣ ΤΜ3 - ΚΕΝΤΡΙΚΗ ΖΩΝΗ ΣΕ ΕΓΣΑ87								
15Τ1	414949.918	4041164.913	17Τ3	415013.905	4041202.726	22Τ1	415120.856	4041008.404
15Τ2	414892.506	4041200.464	17Τ4	415062.177	4041169.881	22Τ2	415060.071	4041039.416
15Τ3	414938.364	4041220.155	19Τ1	415087.338	4041128.116	22Τ3	415008.343	4041079.809
15Τ4	414971.494	4041199.242	19Τ2	415068.242	4041161.855	22Τ4	415027.583	4041104.927
16Τ6	415013.620	4041207.746	20Τ1	415031.286	4041109.755	22Τ6	415123.713	4041044.977
16Τ1	414998.164	4041194.414	20Τ2	415046.873	4041130.235	23Τ1	415127.604	4041004.934
16Τ2	414949.406	4041225.051	20Τ3	415053.477	4041135.404	23Τ2	415130.723	4041045.196
17Τ1	415051.493	4041160.874	20Τ4	415116.630	4041100.766	23Τ8	415191.135	4040972.774
17Τ2	415001.687	4041192.184						

ΠΙΝΑΚΑΣ ΣΥΝΤΕΤΑΓΜΕΝΩΝ ΚΟΡΥΦΩΝ ΑΙΓΙΑΛΟΥ ΣΥΣΤΗΜΑ ΑΝΑΦΟΡΑΣ ΕΓΣΑ87								
1	414886.640	4041201.520	Δ	415018.222	4041115.954	Θ	415054.484	4041031.069
Α	414953.331	4041159.887	Ε	415004.526	4041114.085	Ι	415097.065	4041011.064
Β	414980.471	4041197.176	Ζ	414980.552	4041083.598	Κ	415192.716	4040962.596
Γ	415061.569	4041147.328	Η	415003.949	4041070.551			
ΠΙΝΑΚΑΣ ΣΥΝΤΕΤΑΓΜΕΝΩΝ ΚΟΡΥΦΩΝ ΠΑΡΑΛΙΑΣ ΣΥΣΤΗΜΑ ΑΝΑΦΟΡΑΣ ΕΓΣΑ87								
1'	414885.659	4041213.921	Γ1=17Τ1	415051.493	4041160.874	Ζ'	414995.654	4041086.626
Α1	414901.221	4041204.206	Γ2	415054.501	4041163.410	Η'	415009.498	4041078.907
Α2=15Τ2	414892.506	4041200.464	Γ3	415074.223	4041151.288	Θ'=22Τ2	415060.071	4041039.416
Α3=15Τ1	414949.918	4041164.913	Γ4	415077.092	4041146.218	Ι1=22Τ1	415120.856	4041008.404
Β1=15Τ4	414971.494	4041199.242	Γ5	415058.411	4041132.698	Ι2	415120.992	4041010.150
Β2	414970.186	4041200.038	Γ6=20Τ3	415053.477	4041135.404	Ι3	415127.743	4041006.730
Β3	414976.157	4041208.242	Γ7=20Τ2	415046.873	4041130.235	Ι4=23Τ1	415127.604	4041004.934
Β4=16Τ1	414998.164	4041194.414	Γ8	415036.895	4041117.125	Κ1=23Τ8	415191.135	4040972.774
Β5	415000.618	4041196.531	Δ'	415022.056	4041106.385	Κ2	415192.147	4040974.095
Β6	415004.184	4041194.339	Ε'	415009.886	4041104.724	Κ3	415197.236	4040971.516
Β7=17Τ2	415001.687	4041192.184						

ΥΠΟΜΝΗΜΑ

ΖΩΝΗ ΛΙΜΕΝΟΣ
ΦΡΥΔΙ ΠΡΑΝΟΥΣ
ΠΟΔΙ ΠΡΑΝΟΥΣ
ΞΕΡΟΛΙΘΙΑ
ΣΥΡΜΑΤΟΠΛΕΓΜΑ
ΟΡΙΟ ΒΛΑΣΤΗΣΗΣ
ΣΤΥΛΟΣ Ο.Τ.Ε.
ΣΤΥΛΟΣ Δ.Ε.Η.
ΧΑΡΑΚΤΗΡΙΣΜΟΣ ΚΤΙΣΜΑΤΟΣ — 1/Π ΑΡ. ΟΡΟΦΩΝ / ΕΙΔΟΣ ΟΡΟΦΗΣ
ΑΡΙΘΜΗΣΗ ΙΔΙΟΚΤΗΣΙΩΝ — (12)
ΣΤΑΣΗ
ΑΡΙΘΜΗΣΗ ΚΟΡΥΦΩΝ ΟΡΙΩΝ ΙΔΙΟΚΤΗΣΙΩΝ — 15
ΓΡΑΜΜΗ ΟΡΙΟΥ ΙΔΙΟΚΤΗΣΙΩΝ
ΚΥΡΙΕΣ ΙΣΟΫΨΕΙΣ
ΔΕΥΤΕΡΕΥΟΥΣΕΣ ΙΣΟΫΨΕΙΣ
Ισοδιάσταση Ισοϋψών 1.00 μ.

Ο.Τ. 23

ΠΑΡΤΕΡΙ
ΟΔΟΣ ΛΑΚΩΝΙΑΣ
ΑΜΜΩΔΗΣ ΑΚΤΗ
Ο.Γ
Ρ.Γ
Κ1=23Τ8 Κ2 Κ3 Κ
3/Π
415150 415200 415250

ΕΛΛΗΝΙΚΗ ΔΗΜΟΚΡΑΤΙΑ
ΝΟΜΟΣ ΛΑΚΩΝΙΑΣ
ΔΗΜΟΣ ΒΟΙΩΝ

ΜΕΛΕΤΗ: ΧΑΡΑΞΕΙΣ ΑΙΓΙΑΛΟΥ ΚΑΙ ΠΑΡΑΛΙΑΣ
ΑΥΛΟΣΠΗΛΟΣ - ΠΑΝΑΡΙΤΗΣ

ΤΙΤΛΟΣ ΣΧΕΔΙΟΥ: ΤΟΠΟΓΡΑΦΙΚΗ ΑΠΟΤΥΠΩΣΗ
(ΟΡΙΖΟΝΤΙΟΓΡΑΦΙΚΗ, ΥΨΟΜΕΤΡΙΚΗ ΚΑΙ ΚΤΗΜΑΤΟΓΡΑΦΙΚΗ)

ΠΕΡΙΟΧΗ ΜΕΛΕΤΗΣ: Α. Δ.Δ. ΝΕΑΠΟΛΗΣ - ΑΥΛΟΣΠΗΛΟΣ
Β. Δ.Δ. ΕΛΙΚΑΣ - ΠΑΝΑΡΙΤΗΣ

ΜΕΛΕΤΗΤΗΣ: ΓΕΩΡΓΑΚΑΚΟΣ Δ. ΙΩΑΝΝΗΣ
ΑΓΡ. ΤΟΠΟΓΡΑΦΟΣ ΜΗΧΑΝΙΚΟΣ Ε.Μ.Π.
ΝΙΚΗΤΑΡΑ 103 - ΠΕΙΡΑΙΑΣ ΤΗΛ-FAX 210-4118108 e-mail: y-geo@tee.gr

ΧΡΟΝΟΣ ΜΕΛΕΤΗΣ: ΑΥΓΟΥΣΤΟΣ 2006

ΔΙΑΝΟΜΗ ΦΥΛΛΩΝ ΧΑΡΤΗ: 5 4 3 2 1

ΓΕΩΔΑΙΤΙΚΟ ΣΥΣΤΗΜΑ ΑΝΑΦΟΡΑΣ
ΕΛΛΗΝΙΚΟ ΓΕΩΔΑΙΤΙΚΟ ΣΥΣΤΗΜΑ ΑΝΑΦΟΡΑΣ 1987 (ΕΓΣΑ 87)
ΕΓΚΑΡΣΙΑ ΜΕΡΚΑΤΟΡΙΚΗ ΠΡΟΒΟΛΗ
ΕΛΛΕΙΨΟΕΙΔΕΣ GRS80
$\lambda 0 = 24^{o}$
$\varphi 0 = 0^{o}$

ΑΡΙΘΜΟΣ ΣΧΕΔΙΟΥ: Τ1 - Α

ΚΛΙΜΑΚΑ 1:500

ΕΠΙΚΥΡΩΝΕΤΑΙ
με την υπ' αριθμ. 20136/6923 απόφαση
Πάτρα 19/08/2014
Ο ΓΕΝΙΚΟΣ ΓΡΑΜΜΑΤΕΑΣ
ΤΗΣ ΑΠΟΚΕΝΤΡΩΜΕΝΗΣ ΔΙΟΙΚΗΣΗΣ
ΠΕΛΟΠΟΝΝΗΣΟΥ - ΔΥΤ. ΕΛΛΑΔΑΣ & ΙΟΝΙΟΥ
ΓΕΩΡΓΙΟΣ ΔΙΔΑΣΚΑΛΟΥ

ΗΜΕΡΟΜΗΝΙΑ	ΤΡΟΠΟΠΟΙΗΣΗ
ΠΡΟΣΘΗΚΗ ΖΩΝΗΣ ΛΙΜΕΝΟΣ	ΜΑΡΤΙΟΣ 2008
ΠΡΟΣΘΗΚΗ ΑΠΟΤΥΠΩΣΗΣ	ΝΟΕΜΒΡΙΟΣ 2012

ΣΥΝΤΑΞΗ
ΥΠΟΓΡΑΦΗ — ΣΦΡΑΓΙΔΑ
ΙΩΑΝΝΗΣ ΔΗΜ. ΓΕΩΡΓΑΚΑΚΟΣ
ΤΟΠΟΓΡΑΦΟΣ ΜΗΧΑΝΙΚΟΣ Ε.Μ.Π.
ΜΕΛΟΣ Τ.Ε.Ε. - ΑΡΙΘ. ΜΗΤΡΩΟΥ 71536
ΝΙΚΗΤΑΡΑ 103 - 185 46 ΠΕΙΡΑΙΑΣ
ΤΗΛ./FAX: 210 41 18 108
ΑΦΜ: 053878754 - ΔΟΥ: Δ΄ ΠΕΙΡΑΙΑ

ΕΛΕΓΧΟΣ
Ελέγχθηκε (ως προς τη συμπληρωματική αποτύπωση)
Σπάρτη 01-3-13
Η μηχανικός
ΠΕΡΔΙΚΟΓΙΑΝΝΗ ΕΥΦΡΟΣΥΝΗ
Msc ΤΟΠΟΓΡΑΦΟΣ ΜΗΧΑΝΙΚΟΣ
με Γ βαθμό

ΘΕΩΡΗΣΗ
Ελέγχθηκε (για τα κτηματολογικά στοιχεία)
ΘΕΩΡΗΘΗΚΕ
18-6-14
ΠΕΡΔΙΚΟΓΙΑΝΝΗ ΕΥΦΡΟΣΥΝΗ
Msc ΤΟΠΟΓΡΑΦΟΣ ΜΗΧΑΝΙΚΟΣ
με Γ βαθμό

ΕΛΛΗΝΙΚΗ ΔΗΜΟΚΡΑΤΙΑ

ΕΘΝΙΚΟ ΤΥΠΟΓΡΑΦΕΙΟ

ΕΦΗΜΕΡΙΣ ΤΗΣ ΚΥΒΕΡΝΗΣΕΩΣ

ΤΙΜΗ ΠΩΛΗΣΗΣ ΦΥΛΛΩΝ ΤΗΣ ΕΦΗΜΕΡΙΔΑΣ ΤΗΣ ΚΥΒΕΡΝΗΣΕΩΣ

Σε έντυπη μορφή:

- Για τα Φ.Ε.Κ. από 1 έως 16 σελίδες σε 1 € προσαυξανόμενη κατά 0,20 € για κάθε επιπλέον οκτασέλιδο ή μέρος αυτού.
- Για τα φωτοαντίγραφα Φ.Ε.Κ. σε 0,15 € ανά σελίδα.

Σε μορφή DVD/CD:

Τεύχος	Ετήσια έκδοση	Τριμηνιαία έκδοση	Μηνιαία έκδοση
Α΄	150 €	40 €	15 €
Β΄	300 €	80 €	30 €
Γ΄	50 €	-	-
Υ.Ο.Δ.Δ.	50 €	-	-
Δ΄	110 €	30 €	-

Τεύχος	Ετήσια έκδοση	Τριμηνιαία έκδοση	Μηνιαία έκδοση
Α.Α.Π.	110 €	30 €	-
Ε.Β.Ι.	100 €	-	-
Α.Ε.Δ.	5 €	-	-
Δ.Δ.Σ.	200 €	-	20 €
Α.Ε.-Ε.Π.Ε.	-	-	100 €

- Η τιμή πώλησης μεμονωμένων Φ.Ε.Κ. σε μορφή cd-rom από εκείνα που διατίθενται σε ψηφιακή μορφή και μέχρι 100 σελίδες, σε 5 € προσαυξανόμενη κατά 1 € ανά 50 σελίδες.

ΕΤΗΣΙΕΣ ΣΥΝΔΡΟΜΕΣ Φ.Ε.Κ.

Τεύχος	Έντυπη μορφή
Α΄	225 €
Β΄	320 €
Γ΄	65 €
Υ.Ο.Δ.Δ.	65 €

Τεύχος	Έντυπη μορφή
Δ΄	160 €
Α.Α.Π.	160 €
Ε.Β.Ι.	65 €
Α.Ε.Δ.	10 €

Τεύχος	Έντυπη μορφή
Α.Ε.-Ε.Π.Ε.	2.250 €
Δ.Δ.Σ.	225 €
Α.Σ.Ε.Π.	70 €
Ο.Π.Κ.	-

- Το τεύχος Α.Σ.Ε.Π. (έντυπη μορφή) θα αποστέλλεται σε συνδρομητές ταχυδρομικά, με την επιβάρυνση των 70 €, ποσό το οποίο αφορά τα ταχυδρομικά έξοδα.

- Η καταβολή γίνεται σε όλες τις Δημόσιες Οικονομικές Υπηρεσίες (Δ.Ο.Υ.). Το πρωτότυπο διπλότυπο (έγγραφο αριθμ. πρωτ. 9067/28.2.2005 2η Υπηρεσία Επιτρόπου Ελεγκτικού Συνεδρίου) με φροντίδα των ενδιαφερομένων, πρέπει να αποστέλλεται ή να κατατίθεται στο Εθνικό Τυπογραφείο (Καποδιστρίου 34, Τ.Κ. 104 32 Αθήνα).
- Σημειώνεται ότι φωτοαντίγραφα διπλοτύπων, ταχυδρομικές Επιταγές για την εξόφληση της συνδρομής, δεν γίνονται δεκτά και θα επιστρέφονται.
- Οι οργανισμοί τοπικής αυτοδιοίκησης, τα νομικά πρόσωπα δημοσίου δικαίου, τα μέλη της Ένωσης Ιδιοκτητών Ημερησίου Τύπου Αθηνών και Επαρχίας, οι τηλεοπτικοί και ραδιοφωνικοί σταθμοί, η Ε.Σ.Η.Ε.Α, τα τριτοβάθμια συνδικαλιστικά όργανα και οι τριτοβάθμιες επαγγελματικές ενώσεις δικαιούνται έκπτωσης πενήντα τοις εκατό (50%) επί της ετήσιας συνδρομής.
- Το ποσό υπέρ ΤΑ.Π.Ε.Τ. (5% επί του ποσού συνδρομής), καταβάλλεται ολόκληρο (Κ.Α.Ε. 3512) και υπολογίζεται πριν την έκπτωση.
- Στην Ταχυδρομική συνδρομή του τεύχους Α.Σ.Ε.Π. δεν γίνεται έκπτωση.

Πληροφορίες για δημοσιεύματα που καταχωρίζονται στα Φ.Ε.Κ. στο τηλ.: 210 5279000.
Φωτοαντίγραφα παλαιών Φ.Ε.Κ.: τηλ.: 210 8220885.

Τα φύλλα όλων των τευχών της Εφημερίδας της Κυβερνήσεως διατίθενται δωρεάν σε ηλεκτρονική μορφή από την ιστοσελίδα του Εθνικού Τυπογραφείου (www.et.gr)

Ηλεκτρονική Διεύθυνση: http://www.et.gr - e-mail: webmaster.et@et.gr

ΟΙ ΥΠΗΡΕΣΙΕΣ ΕΞΥΠΗΡΕΤΗΣΗΣ ΠΟΛΙΤΩΝ ΛΕΙΤΟΥΡΓΟΥΝ ΚΑΘΗΜΕΡΙΝΑ ΑΠΟ 08:00 ΜΕΧΡΙ 13:30



ΑΠΟ ΤΟ ΕΘΝΙΚΟ ΤΥΠΟΓΡΑΦΕΙΟ
ΚΑΠΟΔΙΣΤΡΙΟΥ 34 * ΑΘΗΝΑ 104 32 * ΤΗΛ. 210 52 79 000 * FAX 210 52 21 004